


РЕКОНСТРУКЦИЯ НА СЪЩЕСТВУВАЩИ СГРАДИ В КВ.61 ЗА ГРАДСКИ ПАЗАР

УПИ II – общ. обслужващи дейности, кв.61 по плана на гр. Трявна

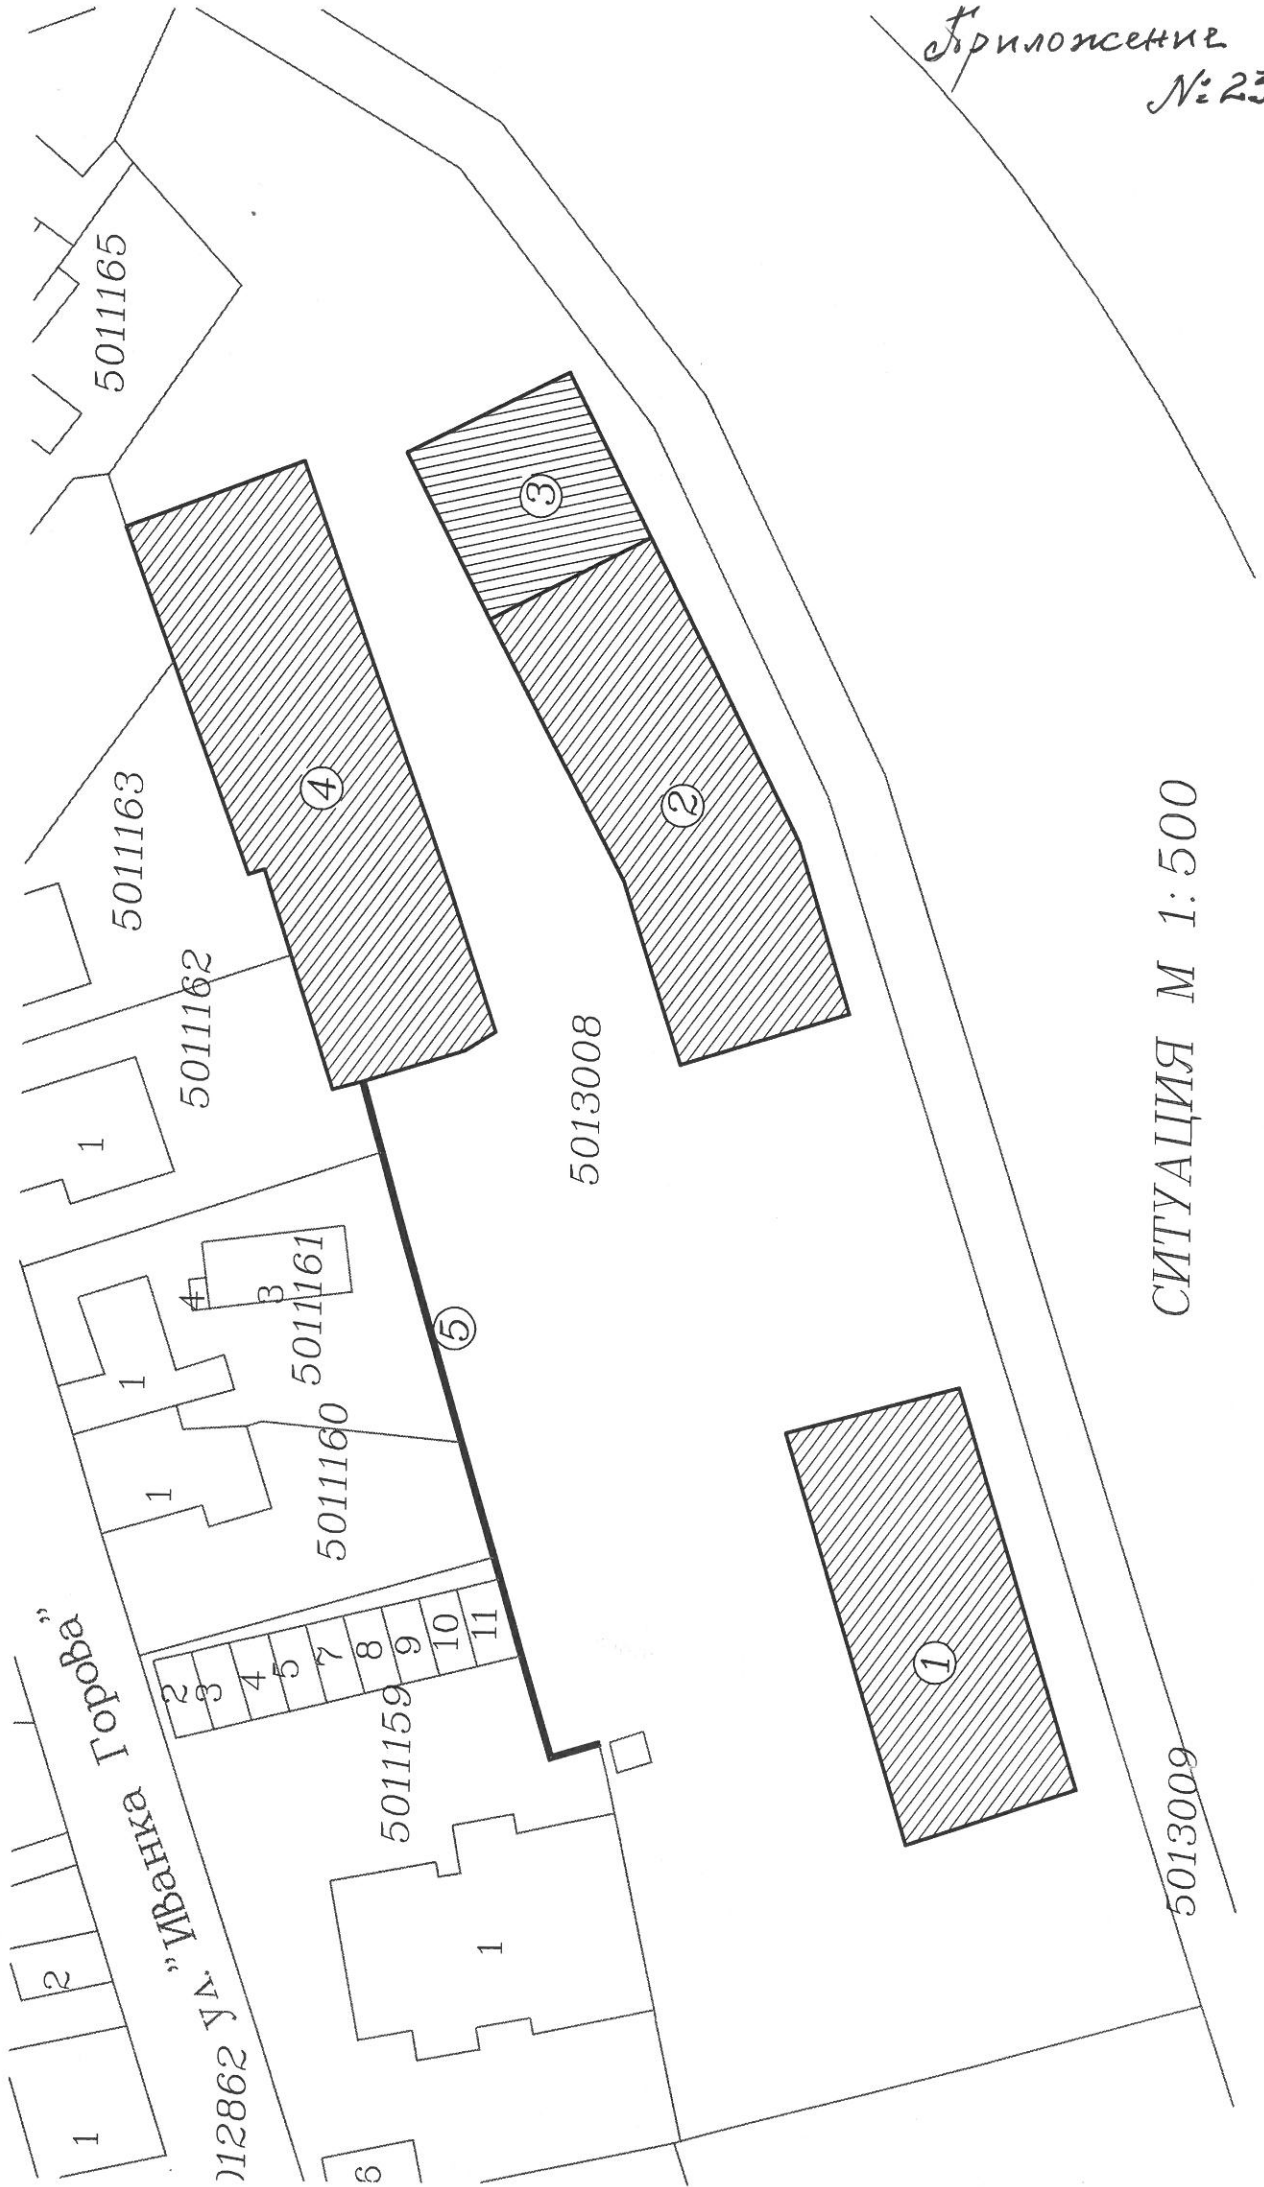

Приложение №23

СИТУАЦИЯ М 1:500

5013009