

Филиал Плевен  
02-03-19  
08.10 24



**НАЦИОНАЛЕН ИНСТИТУТ ПО МЕТЕОРОЛОГИЯ И ХИДРОЛОГИЯ  
ФИЛИАЛ ПЛЕВЕН**

ул. "Х.Димитър" №60  
5800 Плевен, България  
E-mail:office.pleven@meteo.bg

Тел.: +359 (64)807067  
Тел./Факс: +359 (64)827057  
http://pleven.meteo.bg

*Р. Стожков  
Г. Дюквс  
08.10 2024*

До  
г-н Денчо Минев  
Кмет на Община Трявна

17 00-32/08.10.2024

**ЗАЯВЛЕНИЕ ЗА ПОЛЗВАНЕ НА ОБЩИНСКА ПЛОЩ**

Уважаеми г-н Минев,

През м. август 2024 г. служители на филиал Плевен на Национален институт по метеорология и хидрология и Ваши служители обсъдиха възможностите за разполагане на автоматична валежмерна станция на територията на гр. Трявна. След направени огледи, вземайки предвид изискванията за представителност на терена, преценихме, че най-подходящо място е тревна площ, намираща се в Център за социални услуги – между двете къщи в северната част или в близост до оградата.

Автоматичната валежмерна станция измерва количеството и интензитета на валежите, събира, обработва и предава дистанционно данни за валежите. Данните влизат в метеорологичната база и се използват за прогнозиране на времето, предупреждения за опасни метеорологични явления и наводнения, за климатологични и други научни изследвания, за обслужване с информация на държавни и общински институции, фирми и граждани.

Основното захранване е от соларен панел, а при понижение на температурата под 5°C - от електрическата мрежа, което се налага от включване на отопление за топене на твърд валеж и предпазване от замръзване на течни валежи. Максималната мощност на нагревателя е 150 W (при температура около -40°C). През последните 12 месеца отчетената от нашата система консумация на уреда е 53 kWh.

Максималната площ, която заема станцията е 3 кв.м. (150x200 см), а височината е 150 см.

Монтажът на автоматичната станция ще бъде извършен от групата за поддръжка на метеорологичната мрежа към филиал Плевен. Разходите по монтажа и поддръжката на станцията ще бъдат осигурени от НИМХ, който е на бюджетна издръжка към МОСВ.

Надявам се да получим одобрението Ви за ползване на терена.

Приложение: Снимки на автоматичната станция и желаното място за разполагане.


Мартин Мачев,  
Директор на НИМХ  
Филиал Плевен

Приложение:

Валежомерна станция на НИМХ в гр. Трявна в момента  
Валежомер Вилд (вляво) и автоматичен валежомер AMS-10 (вдясно).




Предпочитано място за разполагане на автоматиче валежомер.  
Координати: N 42.87778 E 25.50083

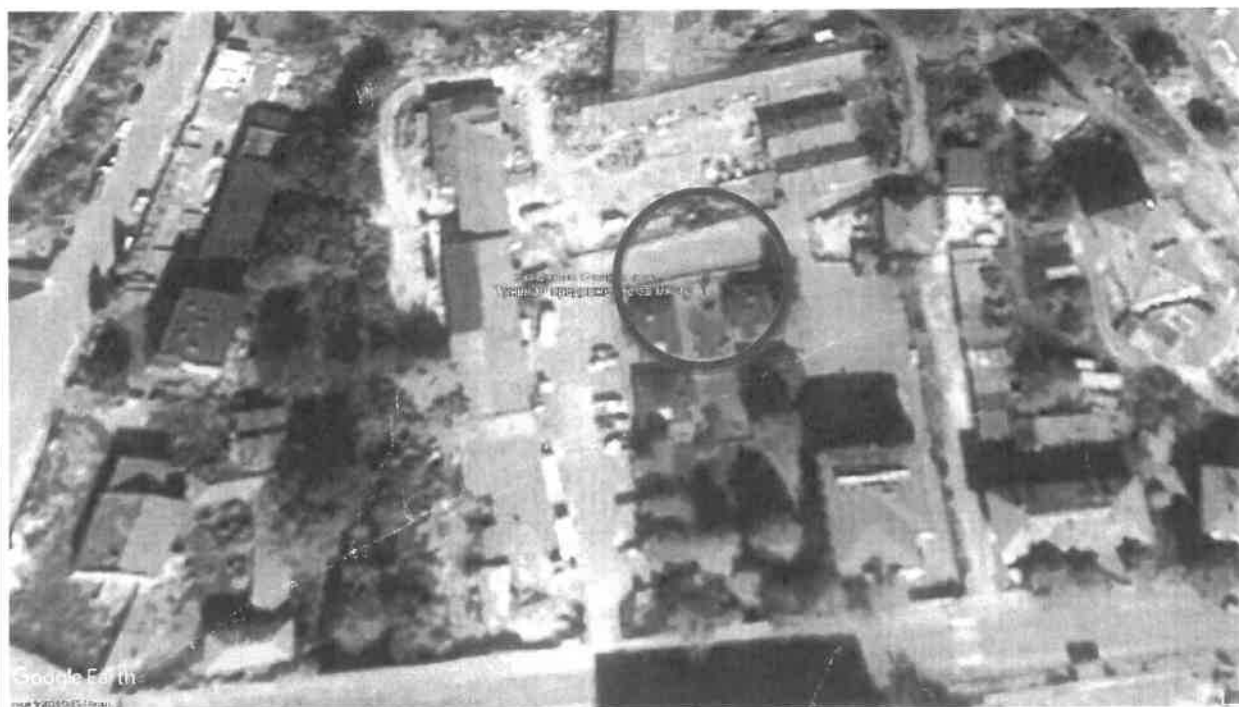

ОБЩИНА ТРЯВНА  
 Дирекция  
 „ТЕРИТОРИАЛНО  
 И СЕЛИЩНО УСТРОЙСТВО“  
 № В.Р.6.01.2023г.

а ул. и /парцел № IX-79 кв. 105  
 в п.к. /квартал/ .....  
 По план № гр. Тръвна  
 Издана в датата на .....  
 По нот № № Тод .....  
 Така № кв № СЛУЖБЕНА

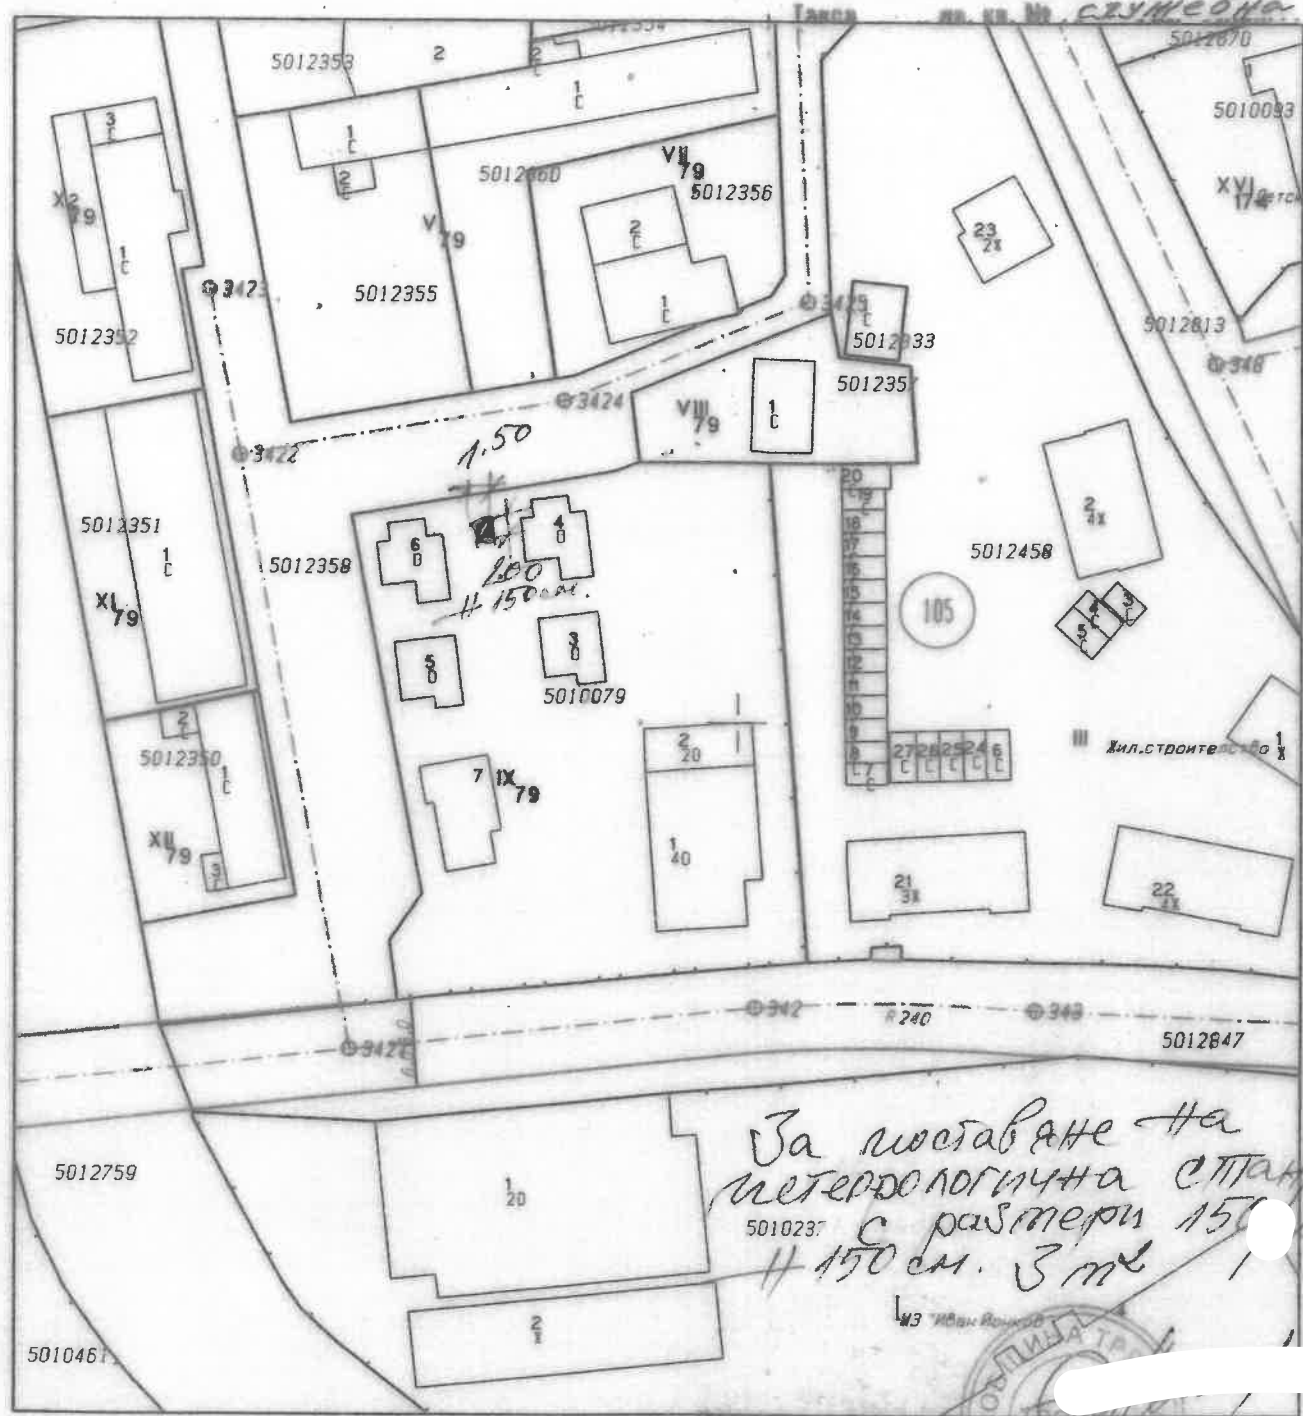

За поставяне на  
 метеорологична станция  
 с размери 150x100 см  
 и 150 см. 3 м

ОБЩИНА ТРЯВНА  
 ОДОБРЯВАМ И СЪГЛАСУВАМ  
 Арх. С. Николов  
 дата: 11.02.2024г.

Ул. и кв. регулация в утвърден  
 със зап. № РД-02-14-95/13.03.1986г.  
 Копирал  
 Изчислял  
 Проверил  
 гр. Тръвна на

ДО  
КМЕТА  
НА ОБЩИНА ТРЯВНА

Р. ЦАЧЕВА  
12.10.24

<b>ОБЩИНА ТРЯВНА</b>
РЕГИСТРАЦИОНЕН ИНДЕКС И ДАТА
Х-399/14.10.24г.

## СТАНОВИЩЕ

от

Катя Колева- Директор „СУ в Община Трявна“

Относно: Писмо № РД-03-19/07.10.2024г на НИМХ, филиал Плевен за ползване на общинска площ

УВАЖАЕМИ Г-Н МИНЕВ,

През м.август 2024г. обсъдихме възможността със служителите на НИМХ, филиал Плевен за разполагане на автоматична валежомерна станция в двора на Социалния комплекс гр.Трявна. След направения оглед установихме, че най-подходящо е мястото в тревната площ между къщ а№ 2и къща № 3. Разполагането на автоматична валежомерна станция няма да затруднява придвижването на потребителите по алеите около къщите.

Разходите по Монтажа и поддръжката на станцията ще бъдат осигурени от НИХМ в това число и разходите за ел.енергията като е необходимо да се монтира вторичен електроизмервателен уред.

Считам че ползване на този терен общинска собственост за разполагане на автоматична валежомерна станция няма да бъде пречка за осъществяване на работата на Дневния център за пълнолетни лица с увреждания –дневна грижа и седмична грижа

С Уважение:.....

Катя Колева Директор „СУ в Община Трявна“

16.10.2024г.

Гр.Трявна

## СЛУЖБА ПО ГЕОДЕЗИЯ, КАРТОГРАФИЯ И КАДАСТЪР - ГР. ГАБРОВО

5300, Пл. "ВЪЗРАЖДАНЕ" №5, ет.4, 066/801644,  
gabrovo@cadastre.bg, БУЛСТАТ:130362903

### СКИЦА НА ПОЗЕМЛЕН ИМОТ № 15-83665-26.01.2023 г.

Поземлен имот с идентификатор 73403.501.79

Гр. Трявна, общ. Трявна, обл. Габрово

По кадастралната карта и кадастралните регистри, одобрени със Заповед РД-18-21/12.05.2010 г.

на ИЗПЪЛНИТЕЛЕН ДИРЕКТОР НА АГКК

Последно изменение на кадастралната карта и кадастралните регистри, засягащо поземления имот е от 15.01.2013 г.


Адрес на поземления имот: гр. Трявна, ул. "Индустиална" № 1

Площ: 3600 кв. м

Трайно предназначение на територията: Урбанизирана

Начин на трайно ползване: Ниско застрояване (до 10 m)

Координатна система ККС2005

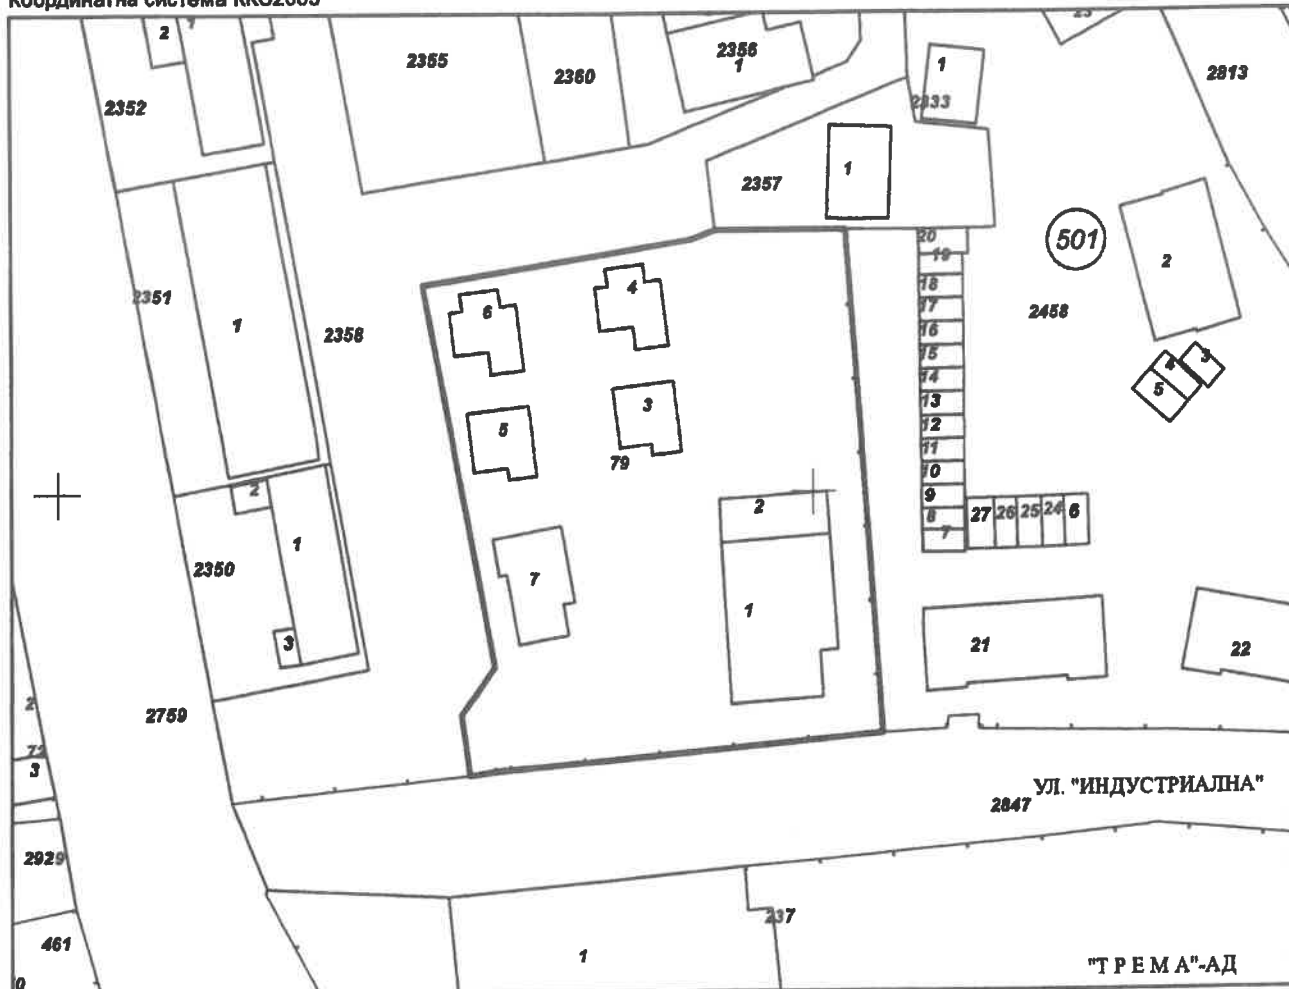

М 1:1000

Предишен идентификатор: няма

Номер по предходен план: 79, квартал: 105, парцел: IX

Скица № 15-83665-26.01.2023 г. издадена въз основа на  
заявление с номер № 01-50549-26.01.2023 г.

КАЛИНА

КАЗАКОВА ОЗЛ Трявна

Съседни: 73403.501.2847, 73403.501.2458, 73403.501.2357, 73403.501.2358

Собственици по данни от КРНИ:

1. 000215946, ОБЩИНА ТРЯВНА

площ 3601 кв. м от правото на собственост

Акт за публична общинска собственост № 62 том II рег. 422 от 03.08.2012г., издаден от АВ - СЛУЖБА ПО  
ВПИСВАНИЯТА - ТРЯВНА

Носители на други вещни права по данни от КРНИ:

няма данни

Сгради, които попадат върху имота

1. Сграда 73403.501.79.1: застроена площ 299 кв. м, брой етажи 4, предназначение: Друг вид  
обществена сграда

2. Сграда 73403.501.79.2: застроена площ 84 кв. м, брой етажи 2, предназначение: Друг вид  
обществена сграда

3. Сграда 73403.501.79.3: застроена площ 69 кв. м, брой етажи 1, предназначение: Заведение за  
социални грижи

4. Сграда 73403.501.79.4: застроена площ 75 кв. м, брой етажи 1, предназначение: Заведение за  
социални грижи

5. Сграда 73403.501.79.5: застроена площ 69 кв. м, брой етажи 1, предназначение: Заведение за  
социални грижи

6. Сграда 73403.501.79.6: застроена площ 75 кв. м, брой етажи 1, предназначение: Заведение за  
социални грижи

7. Сграда 73403.501.79.7: застроена площ 118 кв. м, брой етажи 1, предназначение: Друг вид  
обществена сграда

Скица № 15-83665-26.01.2023 г. издадена въз основа на  
заявление с входящ № 01-50549-26.01.2023 г.

КАЛИ

КАЗАКОВА ОЗЛ Трявна