


**ПРОЕКТ ЗА ИЗМЕНЕНИЕ НА ОУПО ТРЯВНА**  
**за поземлен имот с идентификатор 81058.337.364 по**  
**плана на Община Трявна, Област Габрово, с.Черновръх,**  
**местност**  
**ЕЛОВА МОГИЛА**

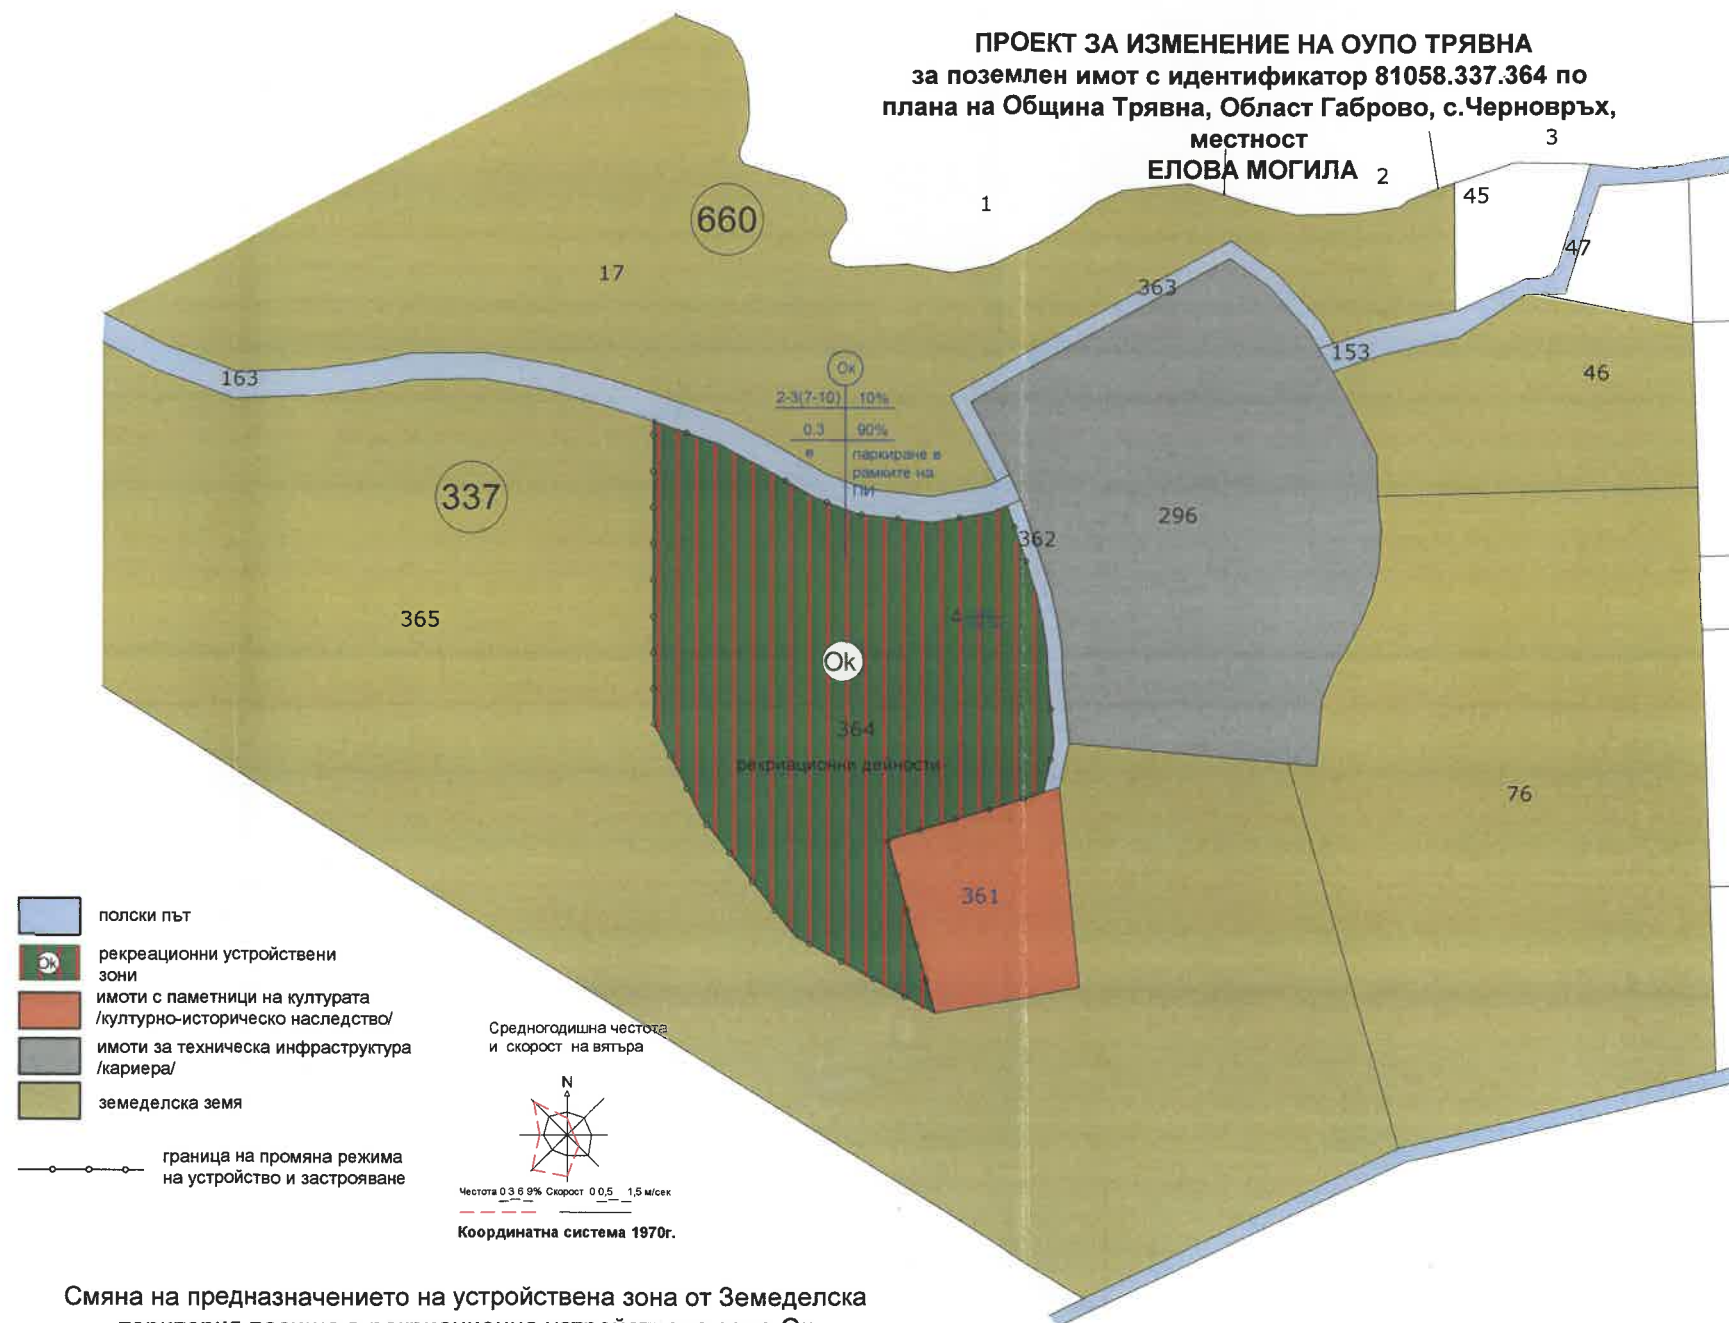

Смяна на предназначението на устройствена зона от Земеделска територия,пасище в рекриационна устройствена зона Ok.  
 Промяна отреждането /статута/ на ПИ с идендификатор 81058.337.364 от територия земеделска, категория 6 с начин на трайно ползване - пасище в отреждане за Рекриационни дейности М 1:2000

