


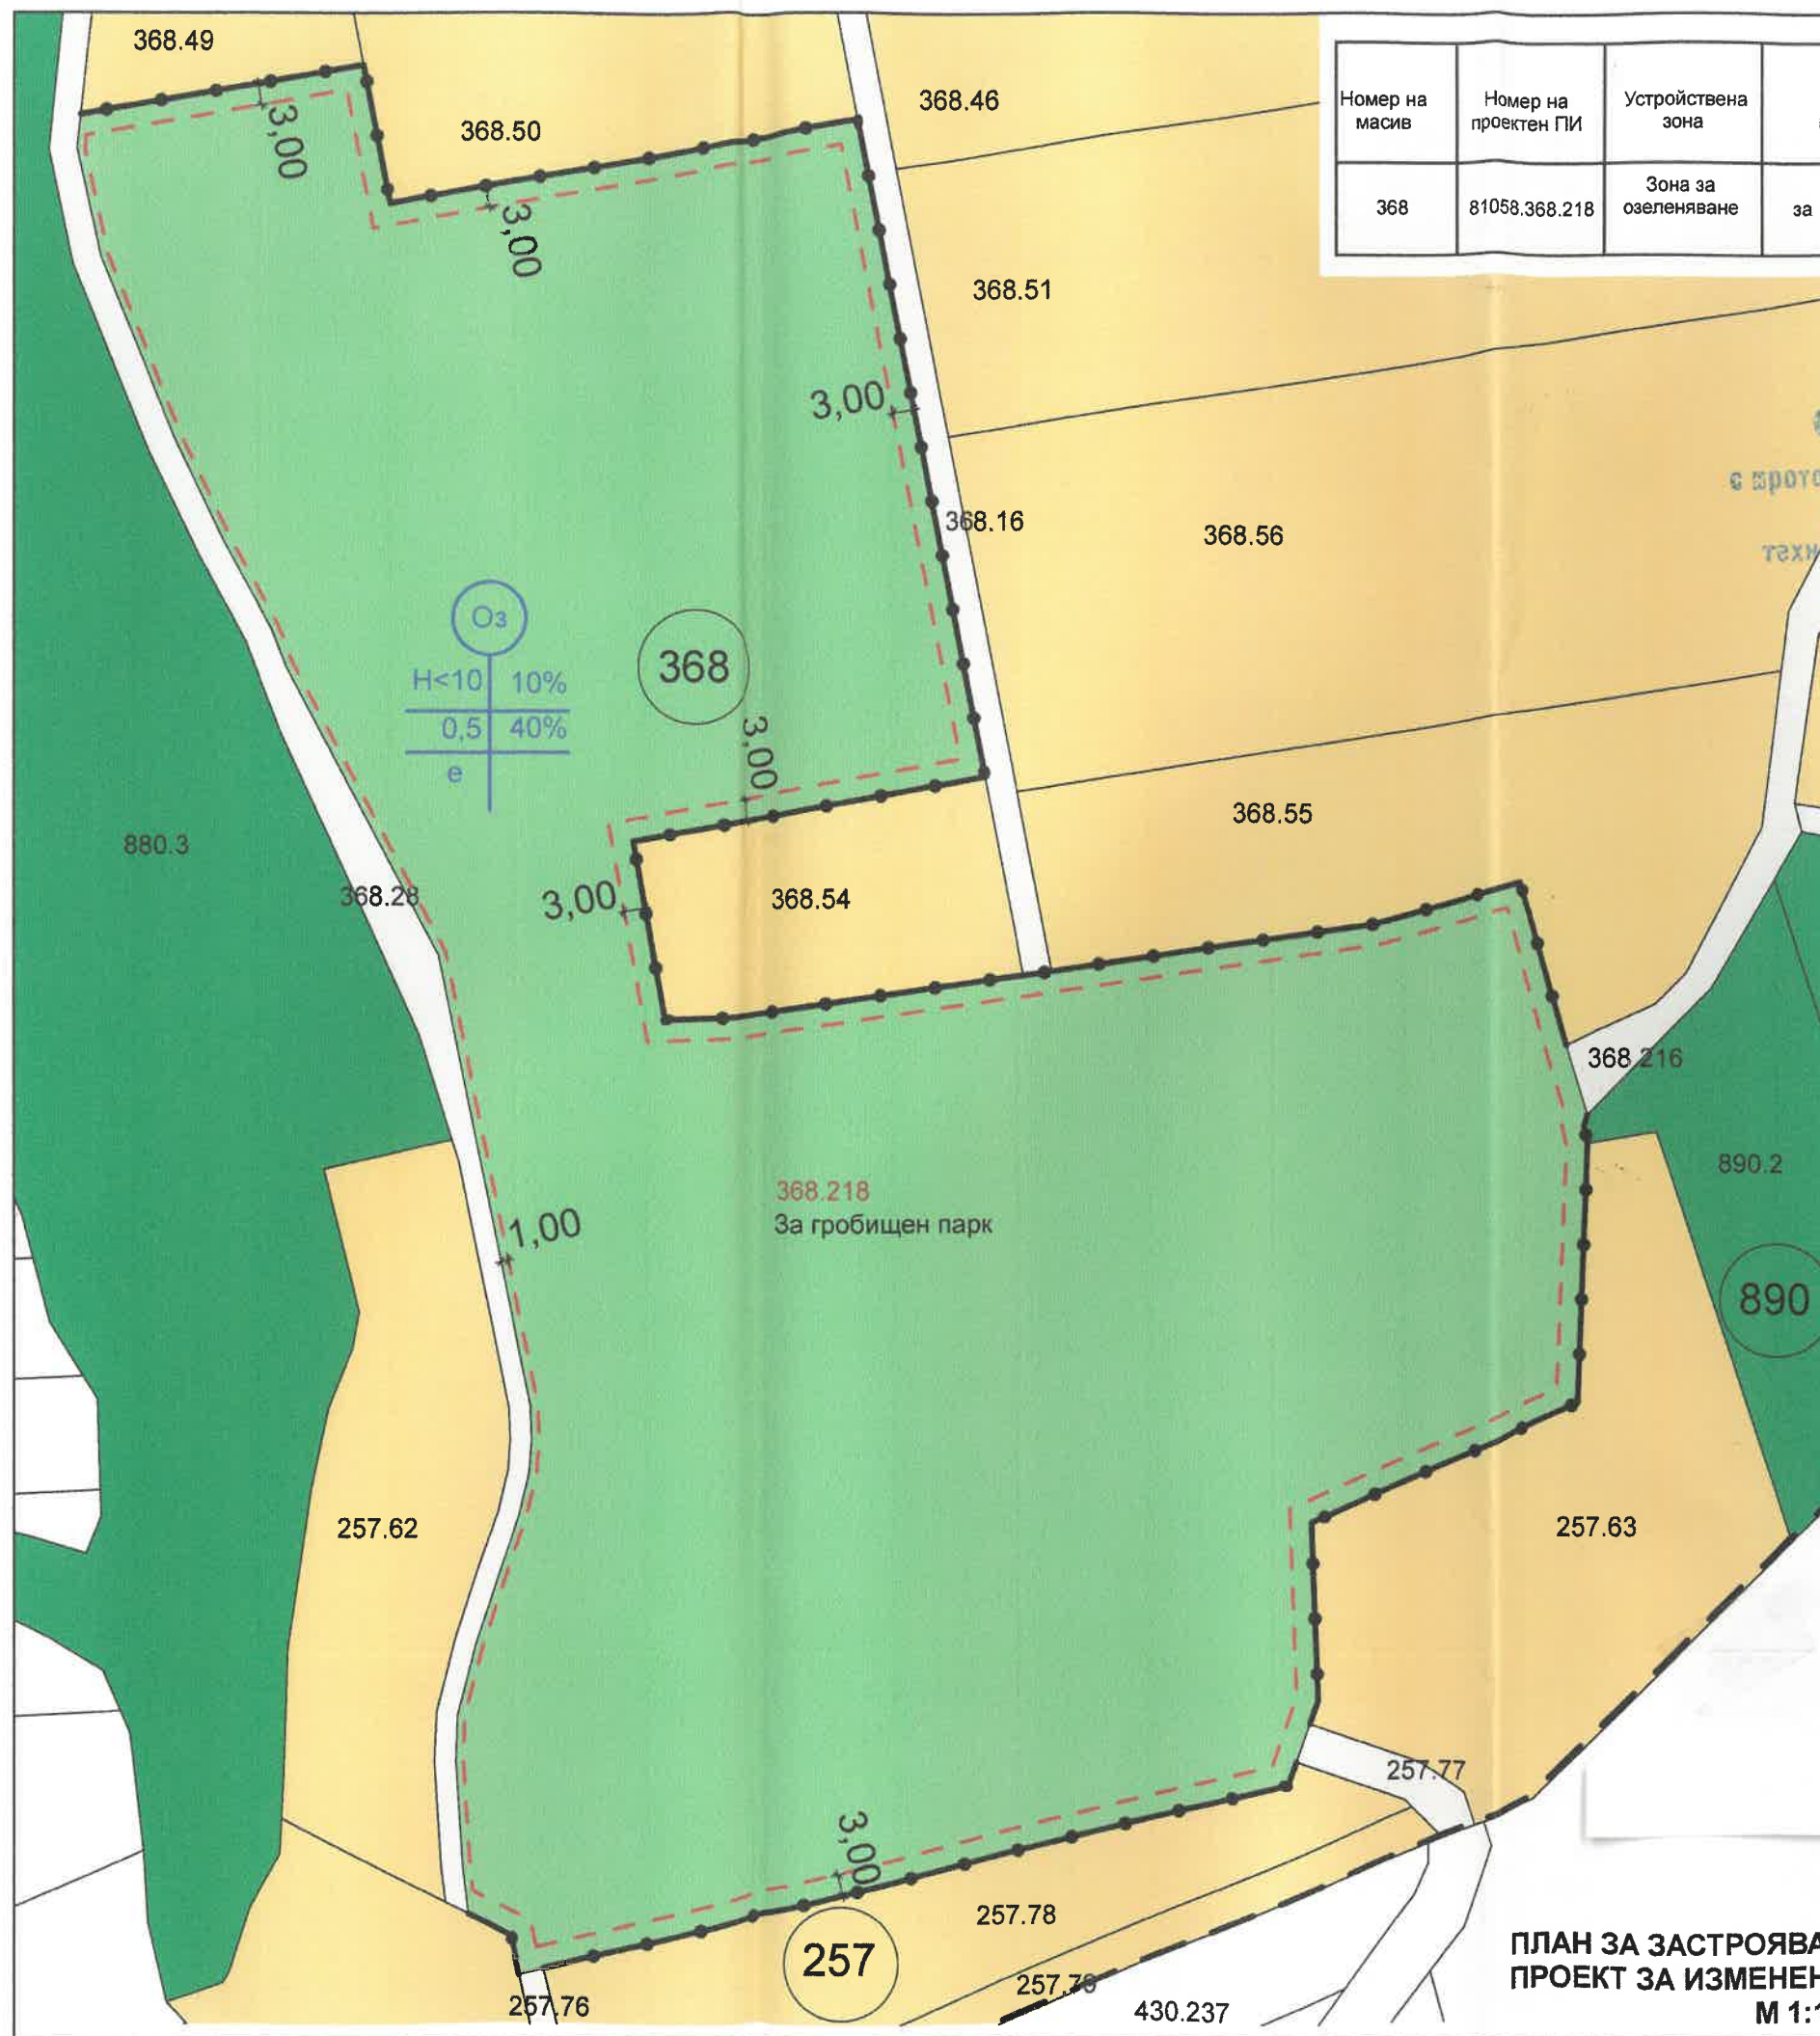

Номер на масив	Номер на проектен ПИ	Устройствена зона	Установено предназначение	Височина на застр. в м	Градоустройствени параметри			Начин на застрояване
					Плътност на застр. в %	Кинт	Минимално озеленяване в %	
368	81058.368.218	Зона за озеленяване	за гробищен парк	Макс. 10 м.	макс. 10 %	макс. 0,5	мин. 40 %	свободно-е

ОБЩИНА ТРЯВНА
СЪГЛАСУВАНО
с протокол № 3 от 27.03.2026 г.
на ОЕСУТ, т. 2
техн. секретар: *[Signature]*

ВИД ЗОНА	
макс. вис. в метри	макс. плътност-%
макс. КИНТ	мин. озеленяване-%
начин на застрояване	

ЛЕГЕНДА:

- ПЪТИЩА
- ЗЕМЕДЕЛСКИ ЗЕМИ
- ГОРСКИ ТЕРИТОРИИ
- ЗА ГРОБИЩЕН ПАРК
- ОГРАНИЧИТЕЛНА ЛИНИЯ НА ЗАСТРОЯВАНЕ
- ГРАНИЦА НА ПРОМЯНА НА РЕЖИМ НА УСТРОЙСТВО И ЗАСТРОЯВАНЕ
- ГРАНИЦА НА НАСЕЛЕНО МЯСТО

ПУП /ПЗ/ за проектен ПИ 81058.368.218 по КК на с. Черновръх, ОБЩИНА ТРЯВНА, образуван от ПИ с идентификатор 81058.368.214 - земя със сменено предназначение, и ПИ с идентификатор 81058.368.52 - земеделска земя за промяна предназначение, с цел разширение на площадката

Възложител:

Проектант:

ПЪЛНА ПРОЕКТАНТСКА ПРАВОСПОСОБНОСТ

арх. ИВАН Н. УЗУНОВ

Per. № 00132

дата 2026

подпис

ПЛАН ЗА ЗАСТРОЯВАНЕ-
ПРОЕКТ ЗА ИЗМЕНЕНИЕ,
М 1:1000