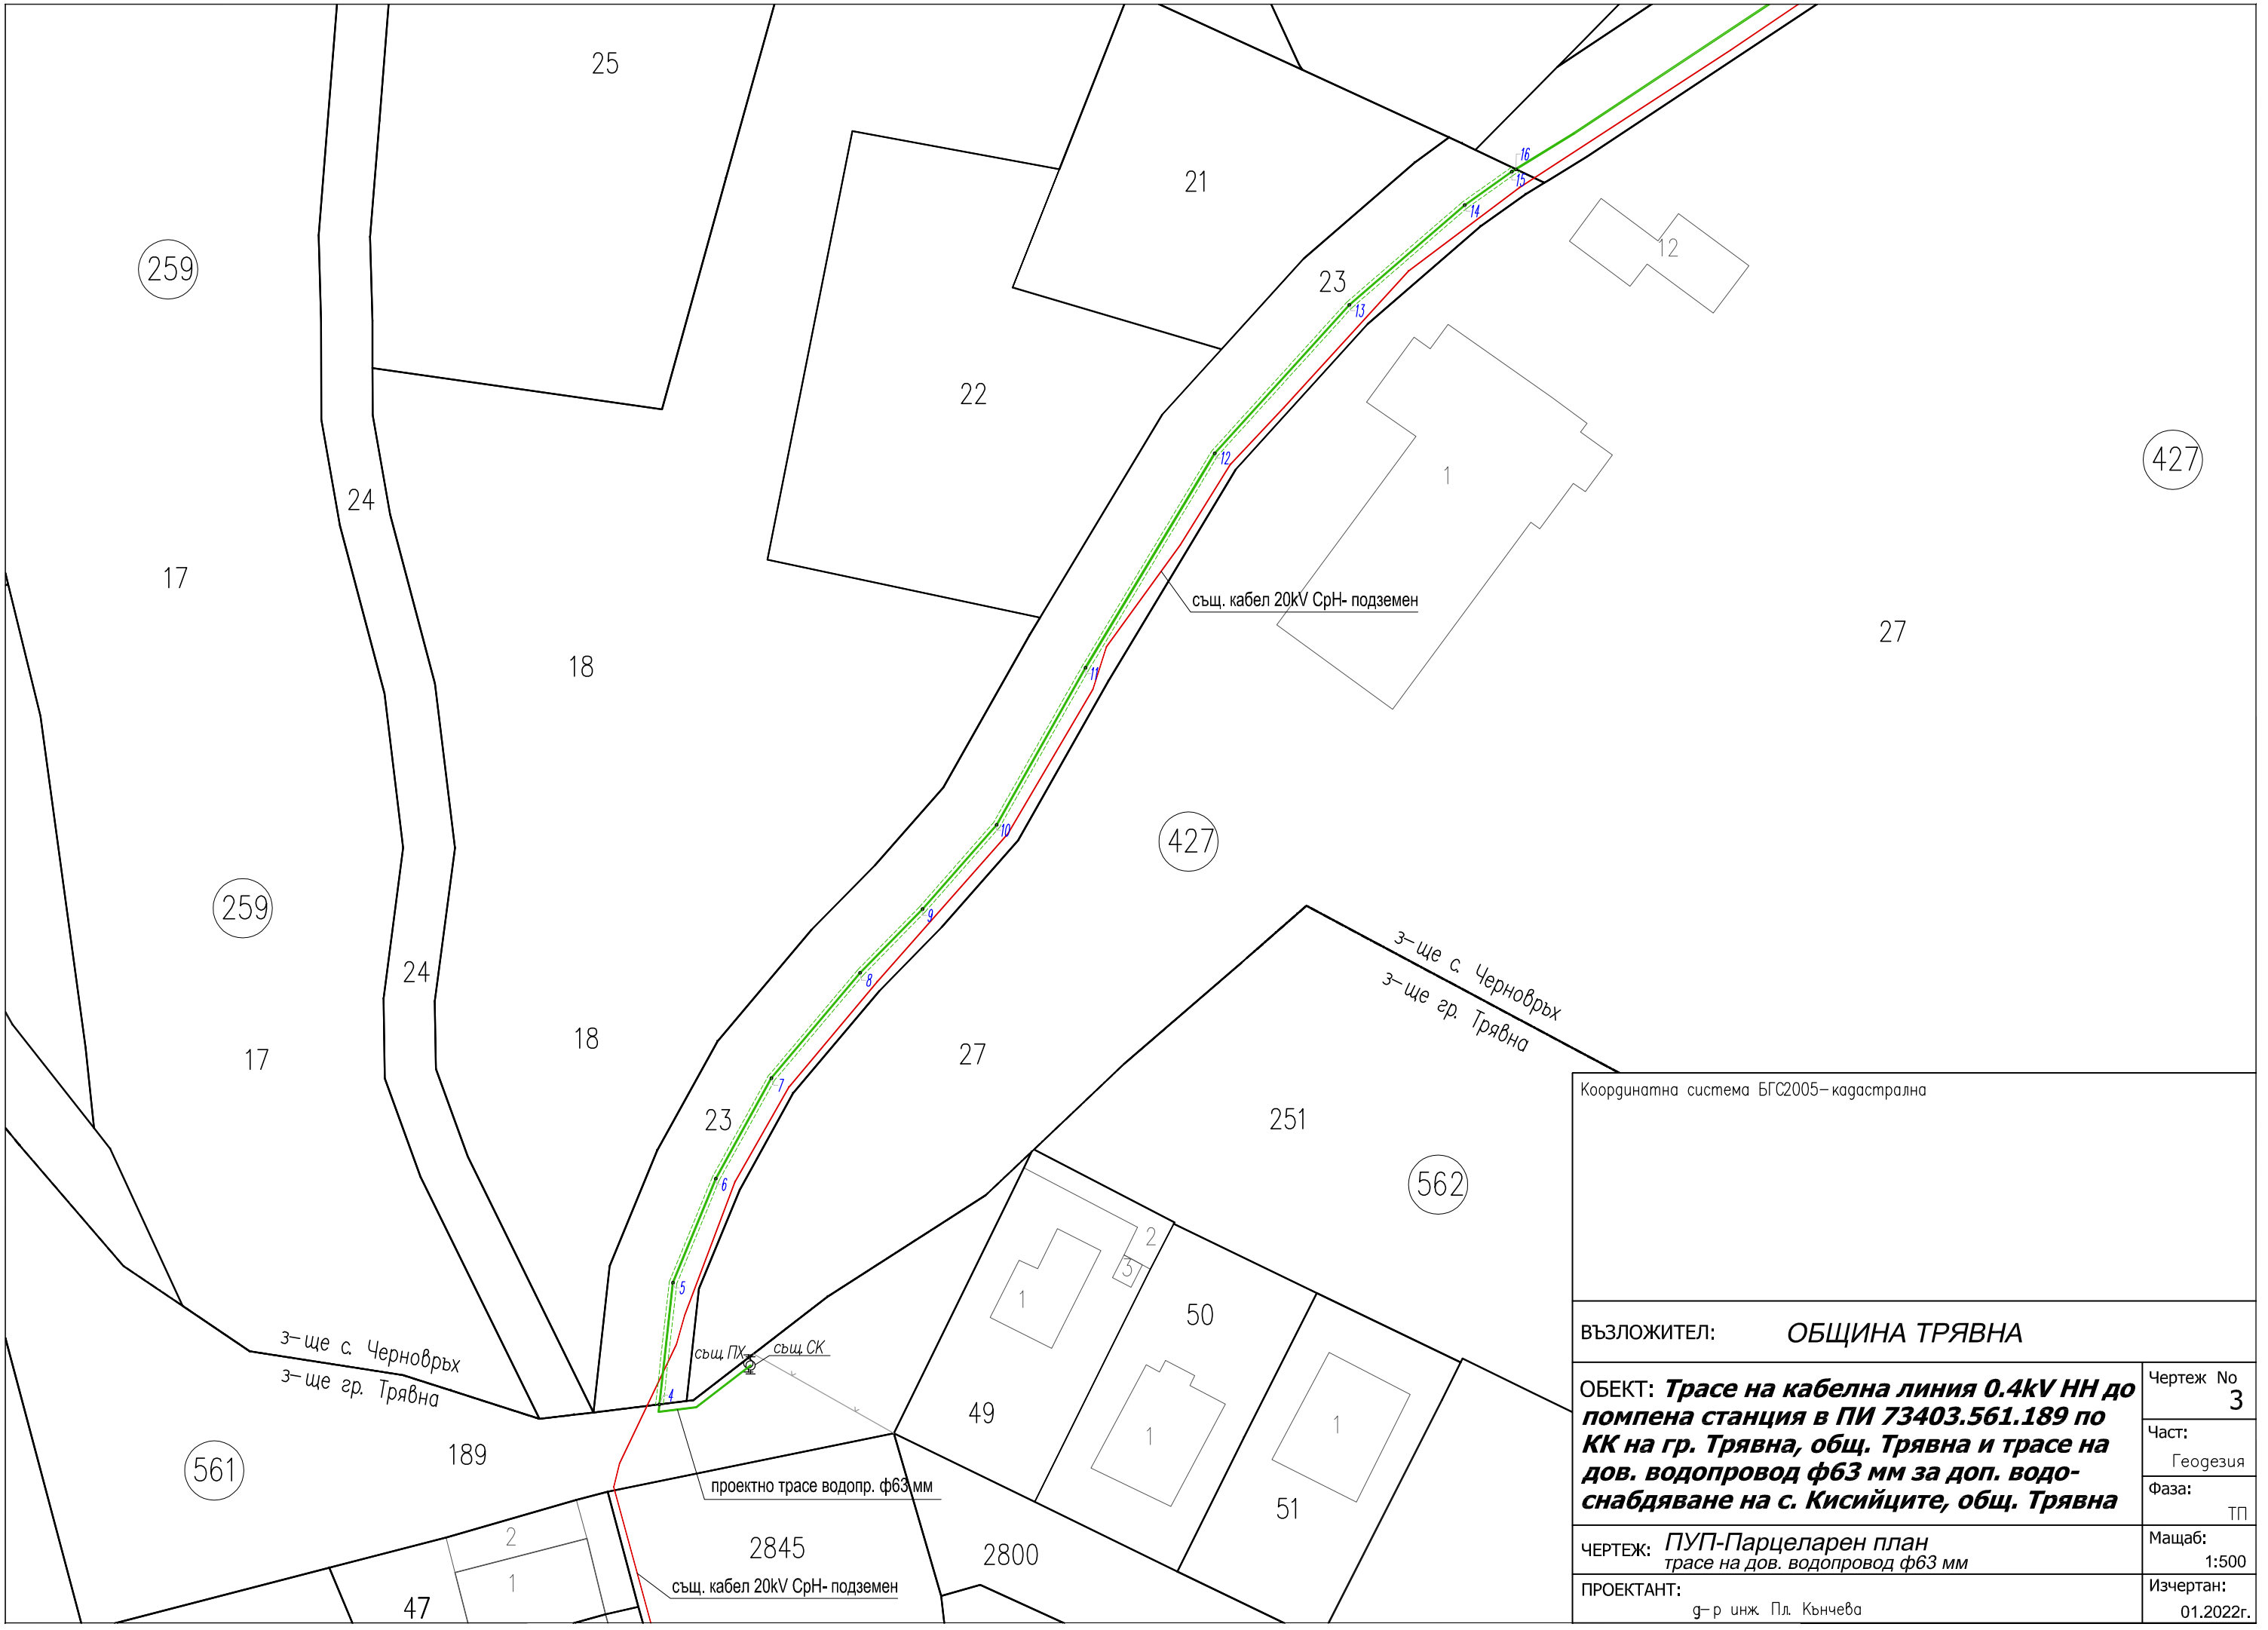

Координатна система БГС2005-кадастрална

ВЪЗЛОЖИТЕЛ: *ОБЩИНА ТРЯВНА*

ОБЕКТ: ***Трасе на кабелна линия 0.4kV НН до помпена станция в ПИ 73403.561.189 по КК на гр. Трявна, общ. Трявна и трасе на дов. водопровод ф63 мм за доп. водоснабдяване на с. Кисийците, общ. Трявна***

Чертеж No 3

Част: Геодезия

Фаза: ТП

ЧЕРТЕЖ: *ПУП-Парцеларен план*
трасе на дов. водопровод ф63 мм

Мащаб: 1:500

ПРОЕКТАНТ: д-р инж. Пл. Кънчева

Изчертан: 01.2022г.